




Fasad

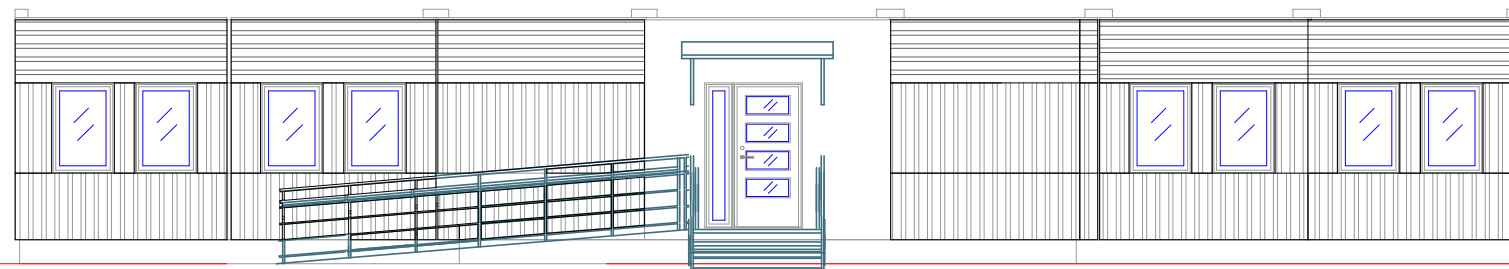


Fasad Entré

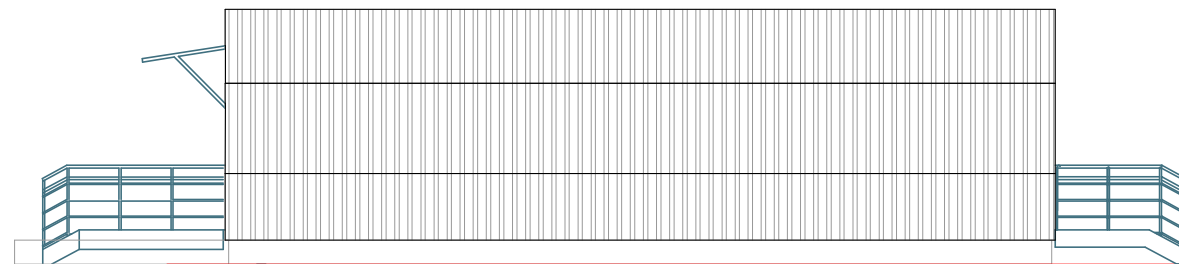

Fasad

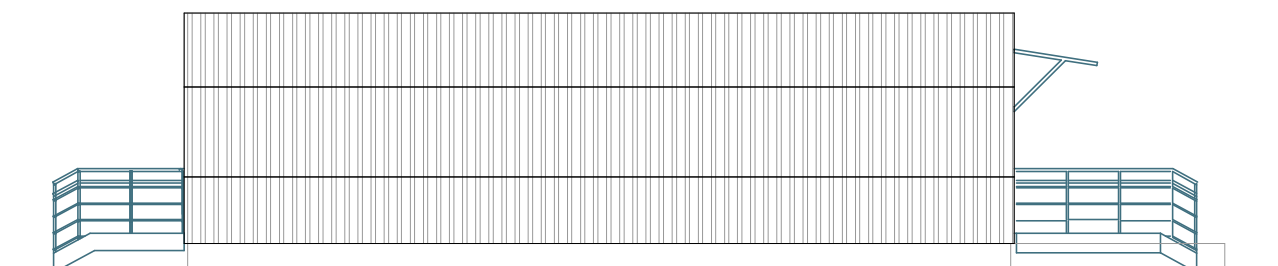

Fasad

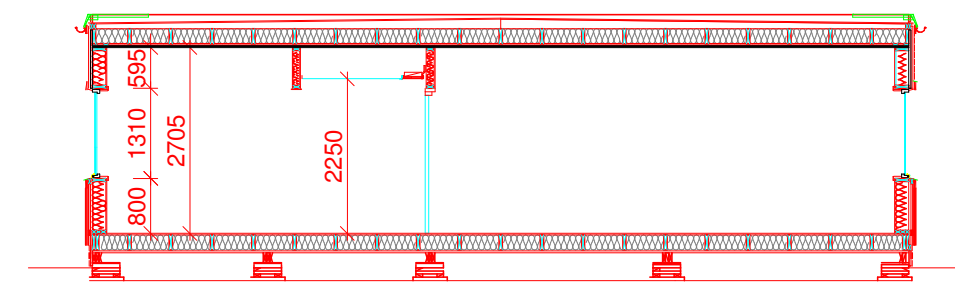

Sektion A-A

Fasad o sektion

Bygglovshandling
Danderyds kommun,
Mörbyskolan

DATUM
04-08-2015

ANSVARIG
PEO

SKALA
1 : 100



UPPDRAG

RITAD AV
JN

HANDLÄGGARE

NUMMER
A102

BET