

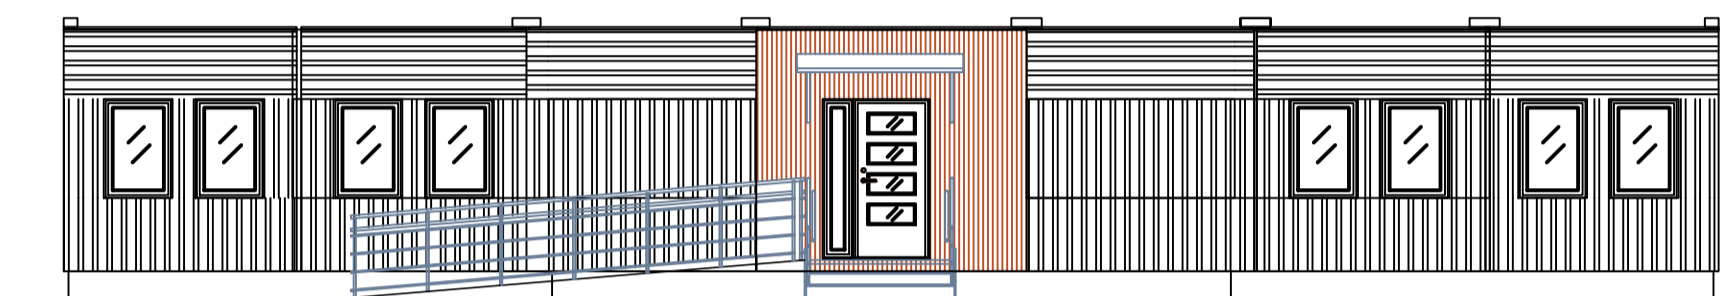
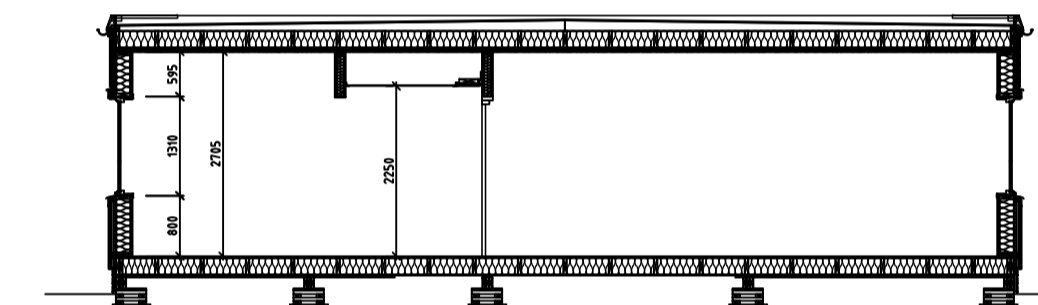



Fasad

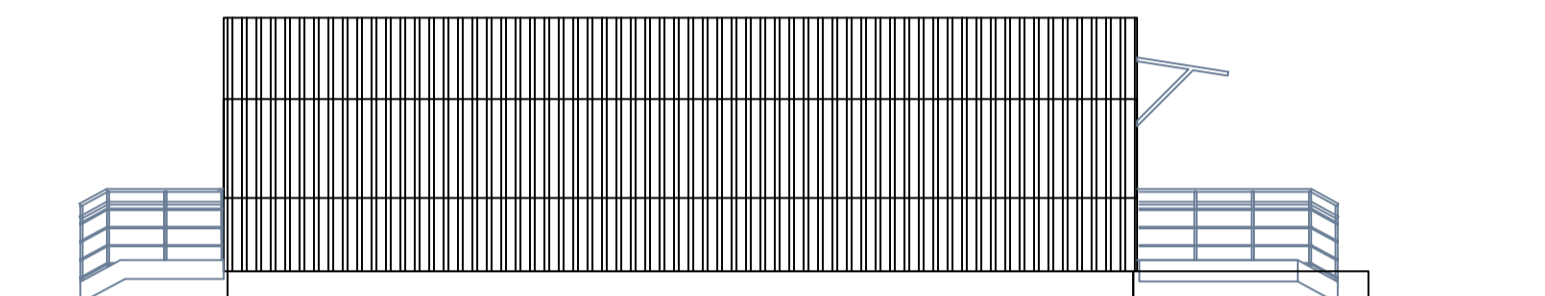


Fasad Entré

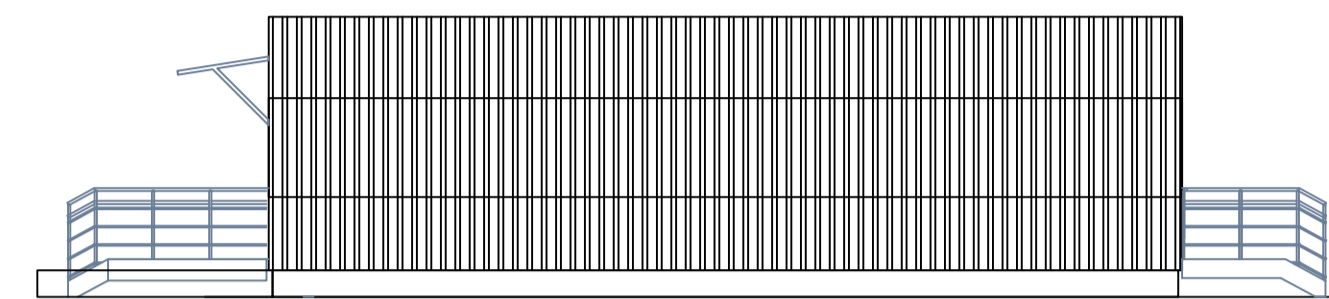

Sektion A-A

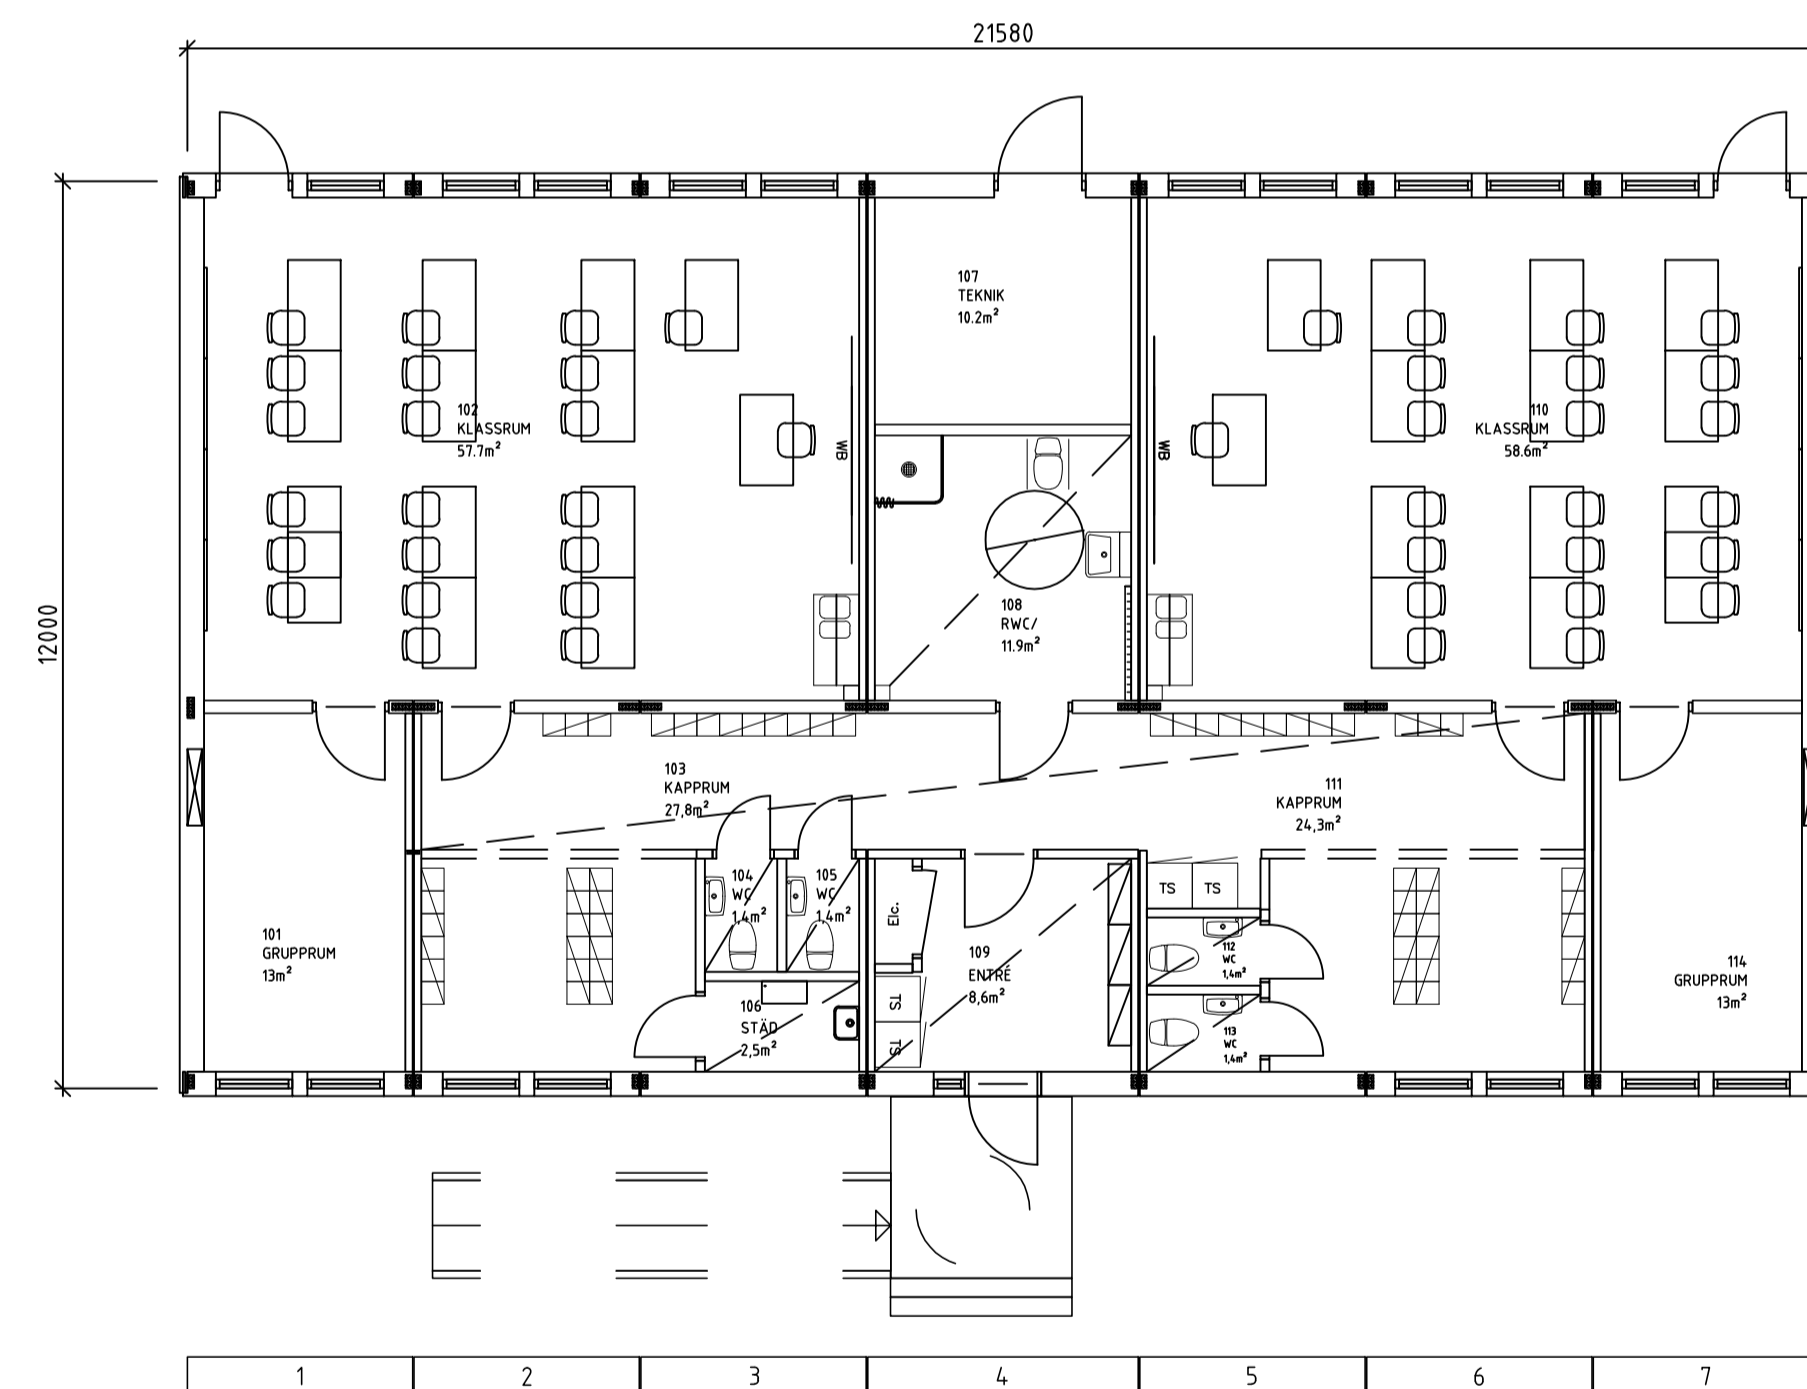

PLAN
BTA 364 m²

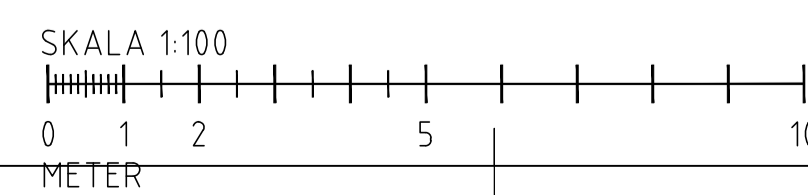

BET	ANT	ÄNDRINGEN AVSER	SIGN	DATUM
ANBUÐSHANDLING				
SKOLAN				
LIDKÖPINGS KOMMUN				
MOELVEN ByggModul				
<small>Moelven ByggModul AB, Öleby 193 685 92 Torshov Tel: +46 10 122 56 90</small>				
ORDER NR	RITAD AV	HANDLÄGGARE		
DATUM	ANSVARIG			
2015-03-26	Per-Olof Ekberg			
2-klass				
PLAN,SEKTION, FASADER				
SKALA	NUMMER	I BET		
1:100	A-40.0-001			