




FASAD GAVEL ÖST

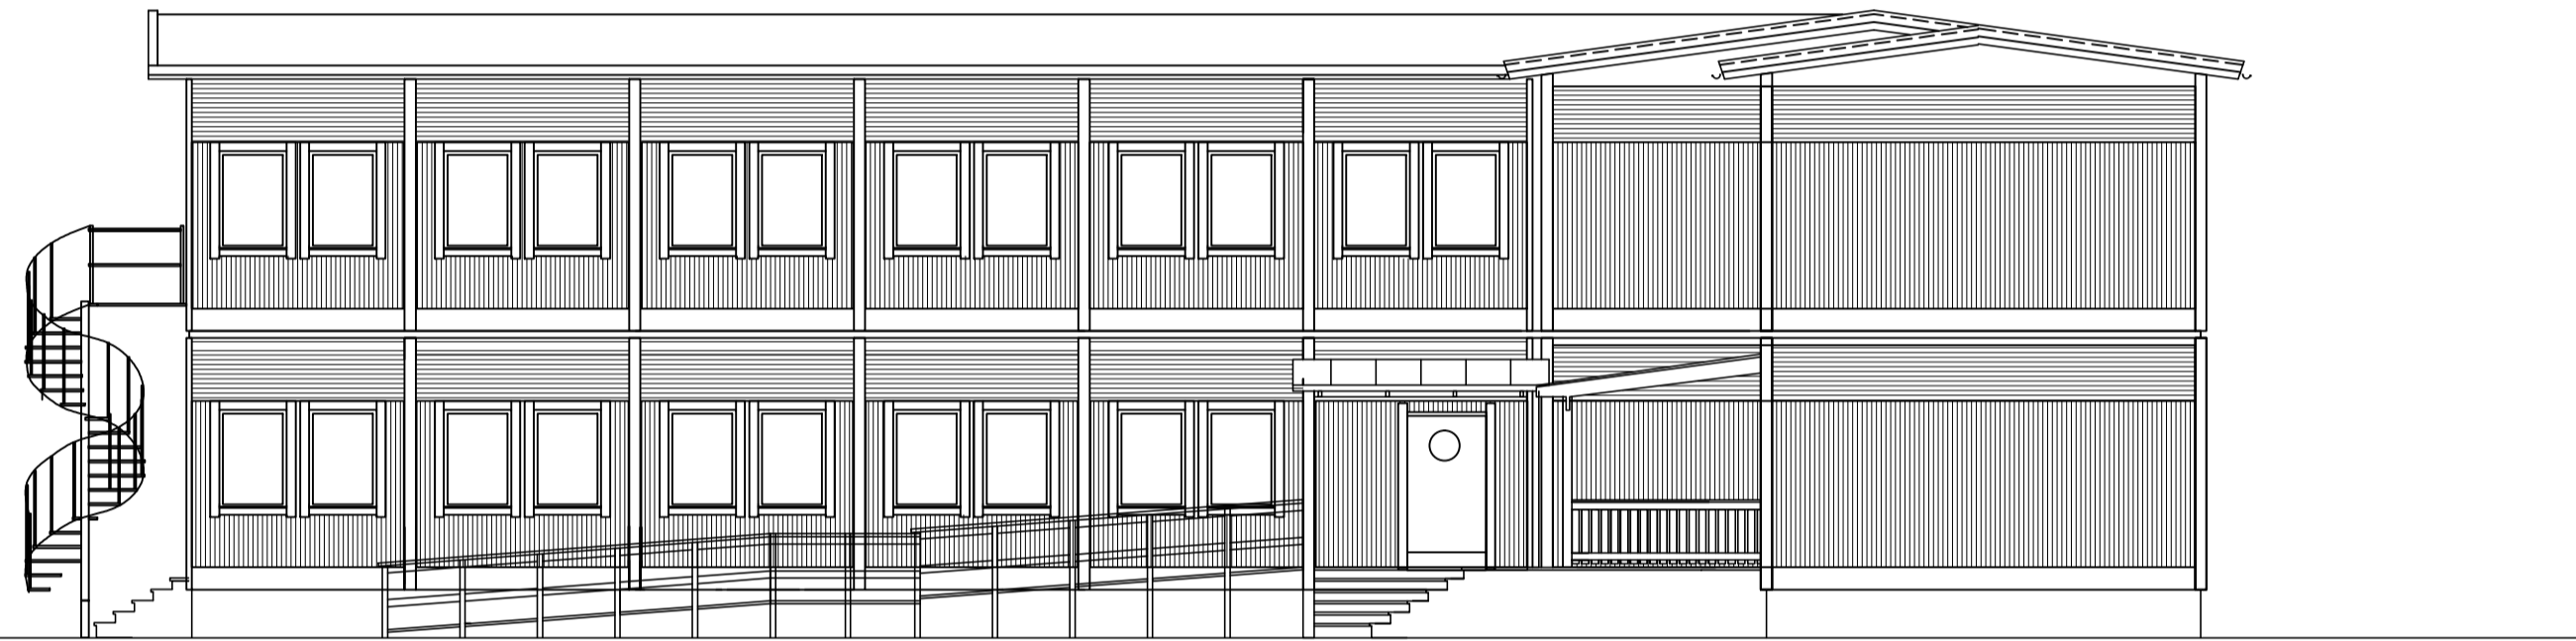


FASAD GAVEL NORR

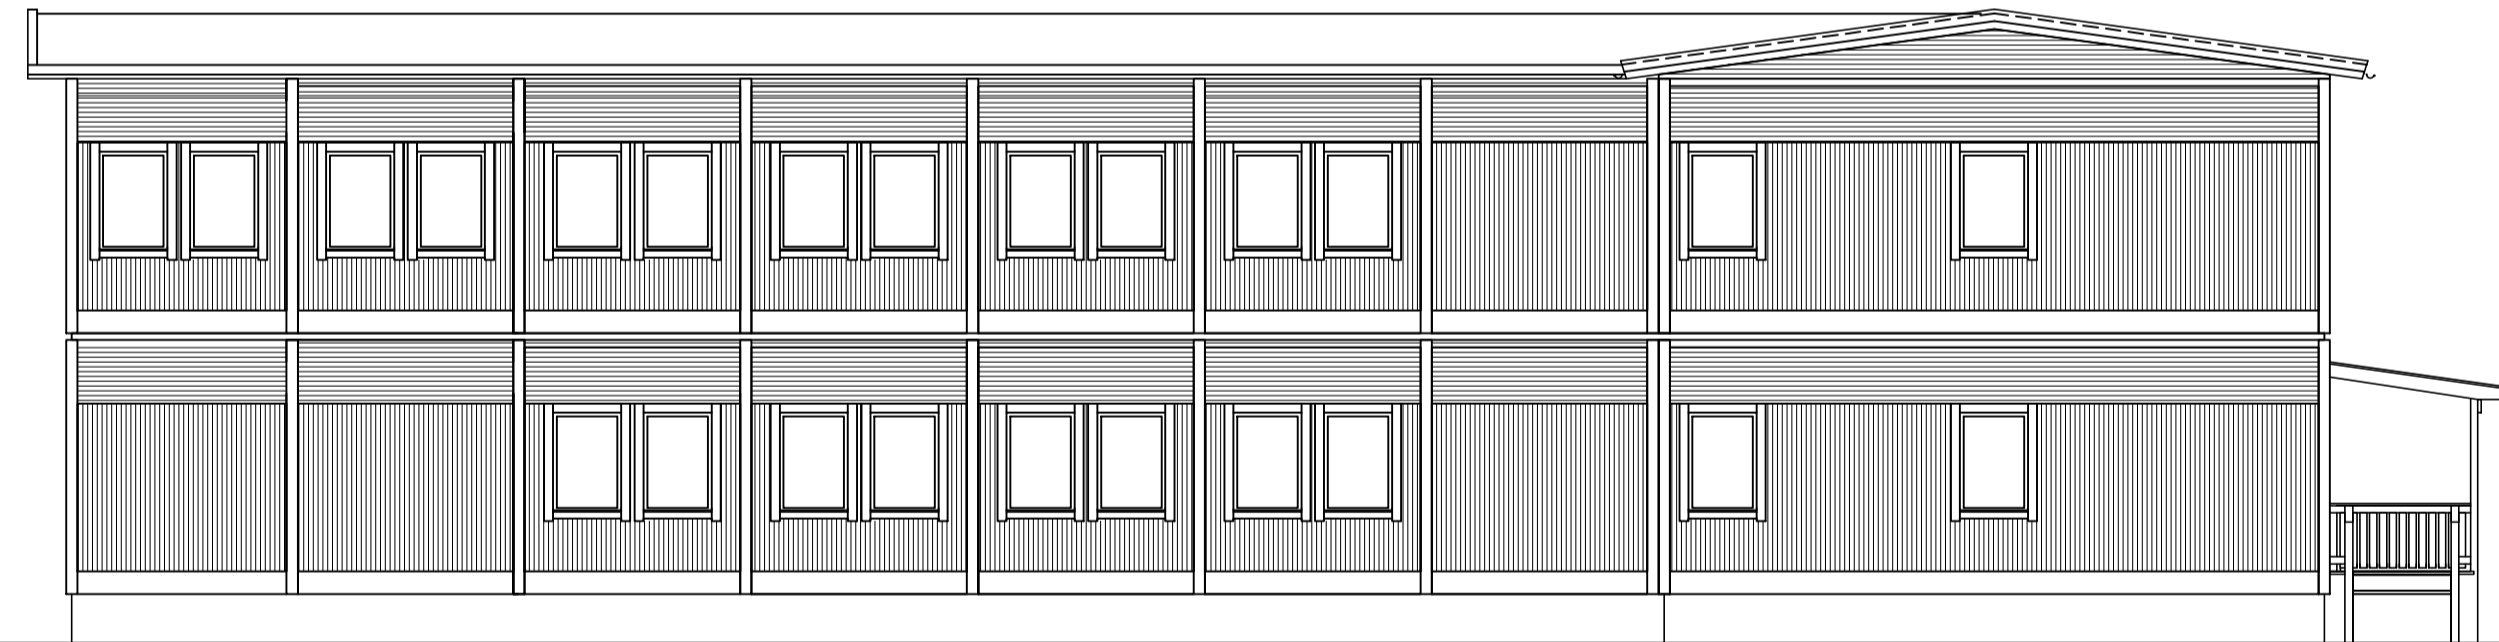

FASAD VÄST

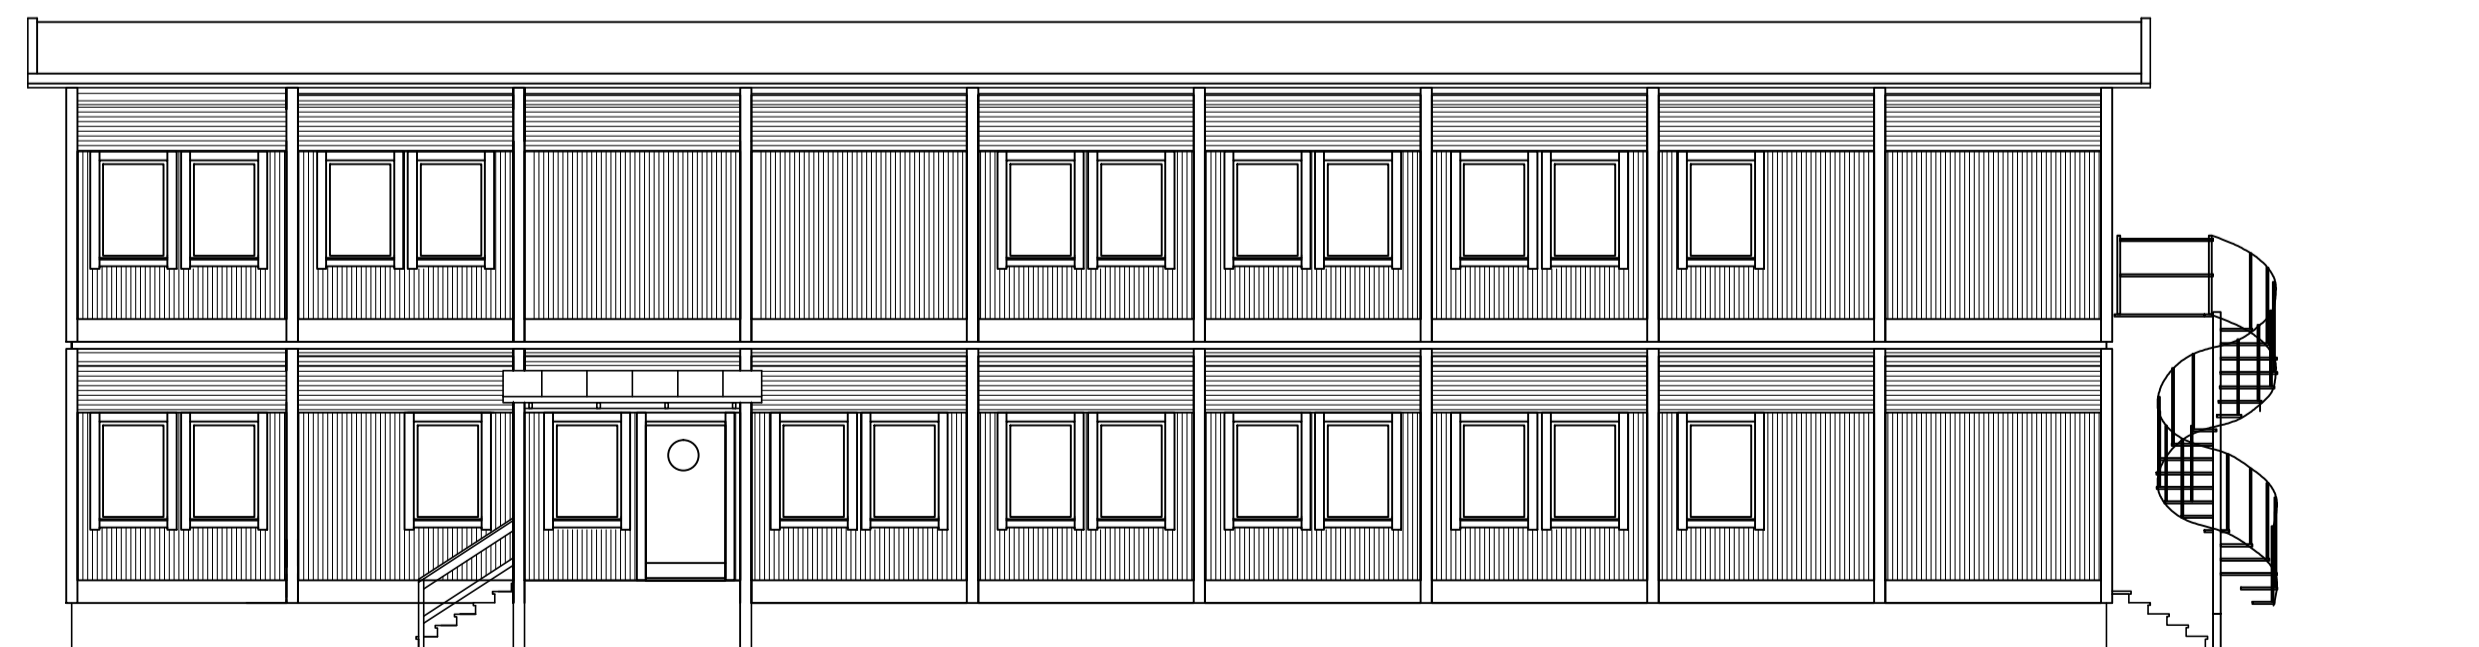

FASAD SYD

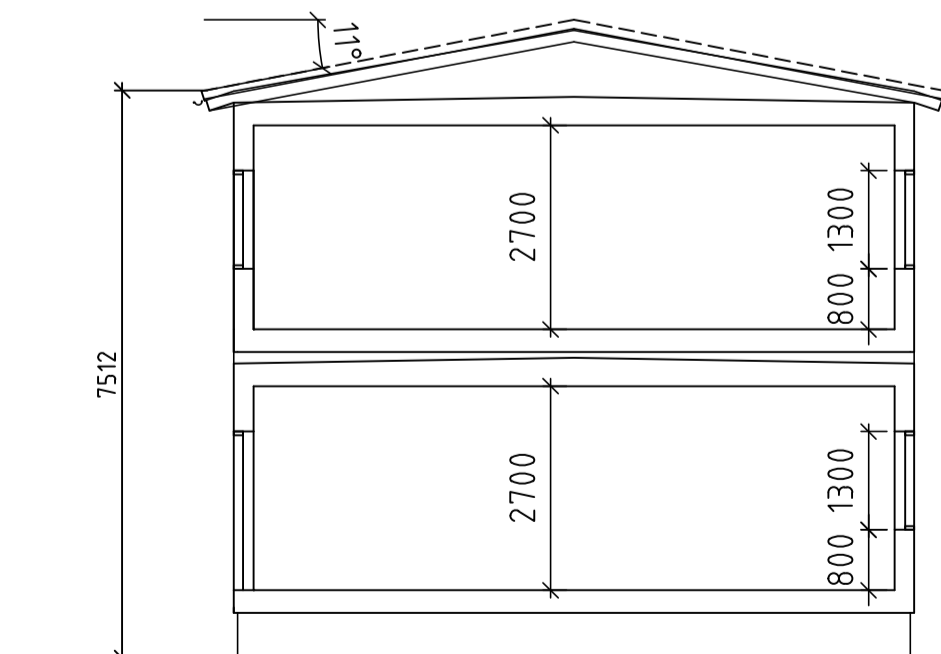

SEKTION



BET	ANT	ÄNDRINGEN AVSER	SIGN	DATUM
Bygglövshandling				
LINDHOLMEN Göteborg				
<b>MOELVEN</b> ByggModul				
<small>Moelven ByggModul AB, Öleby 193 685 92 Torshy Tel:0560-68 98 80, Fax:0560-68 98 89,</small>				
ORDER NR		RITAD AV	HANDLÄGGARE	
		Johan Nilsson	Peter Edwardsson	
DATUM		ANSVARIG		
2013-10-02		Peter Edwardsson		
FÖRSKOLA				
SEKTION, FASADER				
SKALA		NUMMER	I BET	
1:100		A-40.3-001		