



P11-101 | P11-102 | P11-103 | P11-104 | P11-105 | P11-106 | P11-107 | P11-108 | P11-109 | P11-110 | P11-111 | P11-112 | P11-113 | P11-114 | P11-115 | P11-116 | P11-117

PLAN 1 – PAVILJONG 11

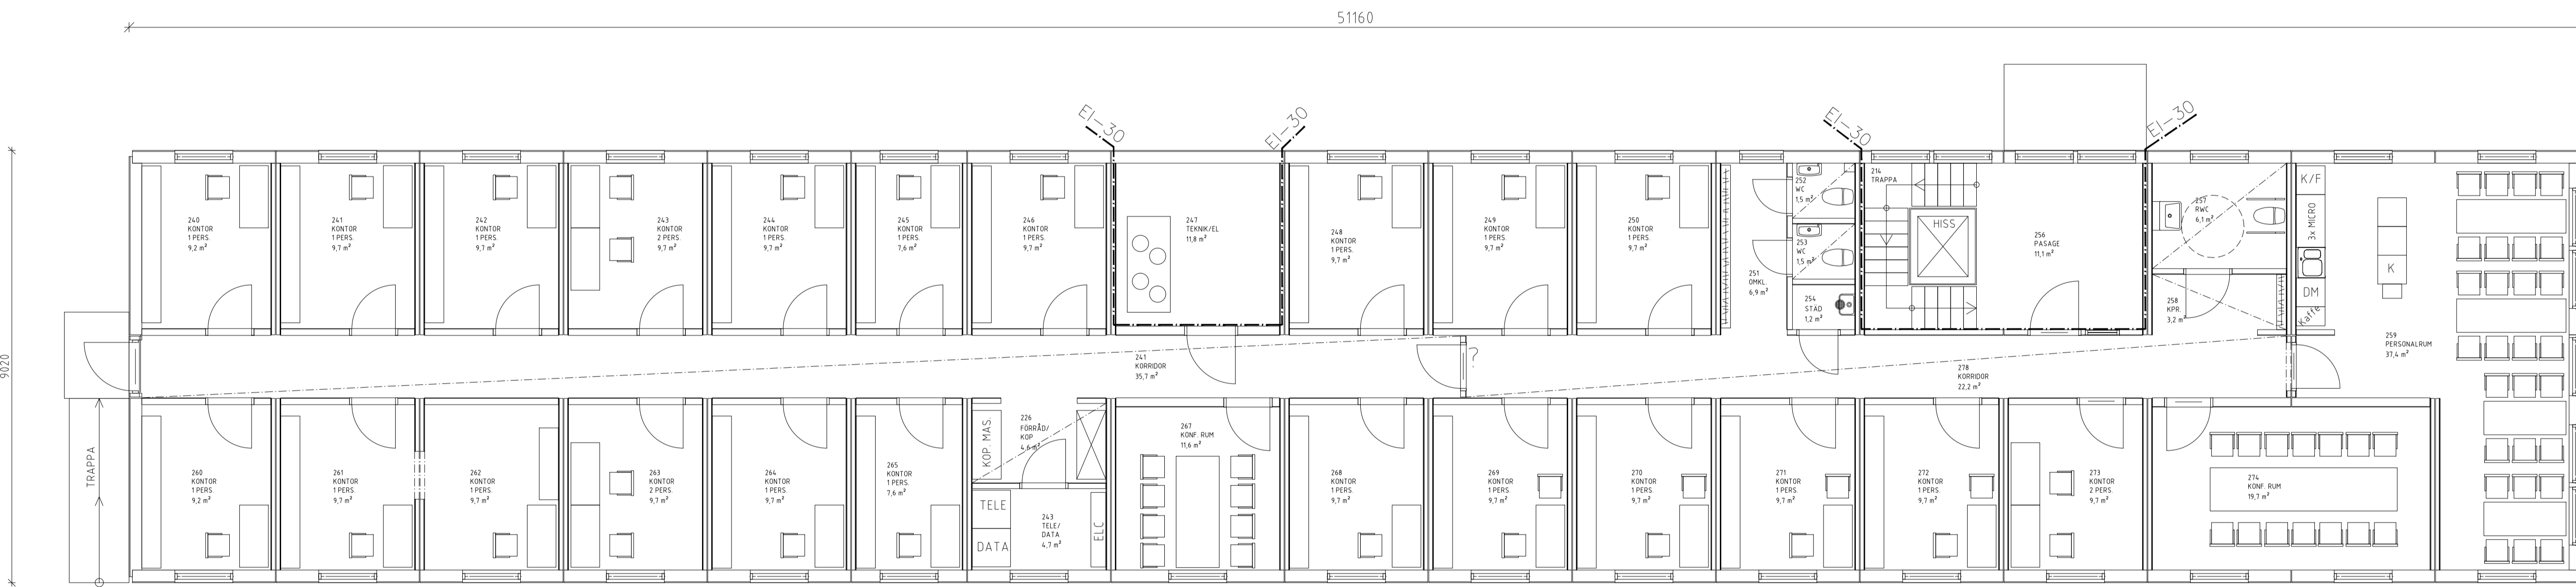

P11-201 | P11-202 | P11-203 | P11-204 | P11-205 | P11-206 | P11-207 | P11-208 | P11-209 | P11-210 | P11-211 | P11-212 | P11-213 | P11-214 | P11-215 | P11-216 | P11-217

PLAN 2 – PAVILJONG 11

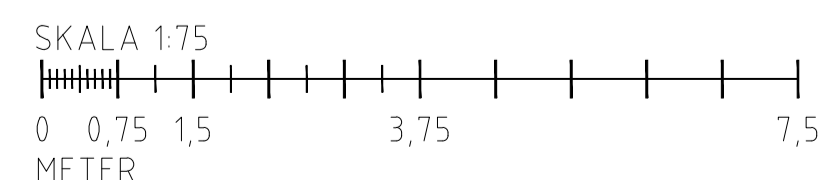

A	Plan	14-09-01	TS
BET	ANT	ÄNDRINGEN AVSER	SIGN DATUM
Preliminärhandling Paviljong Östra Sjukhuset Göteborg Västfastigheter MOELVEN ByggModul Moelven ByggModul AB, Öleby 193 685 92 Torshög Tel: +46 10 122 56 90			
ORDER NR	2014-6107	RITAD AV	J. Sobiesiak
DATUM	2014-08-27	ANSVARIG	T. Augustsson
PAVILJONG 11, By: 4935 Plan 1 och 2.			

PCS SKALA 1:75 A1 K-30-1-101 -

Konstruktören enligt denna ritning är Moelven ByggModul AB. Egenheten och måttet utan Moelven ByggModul AB skriftliga medgivande yppas för tredje man, kopieras, reproduceras eller på något annat sätt utnyttjas. Övertretelse kommer att beivras.